
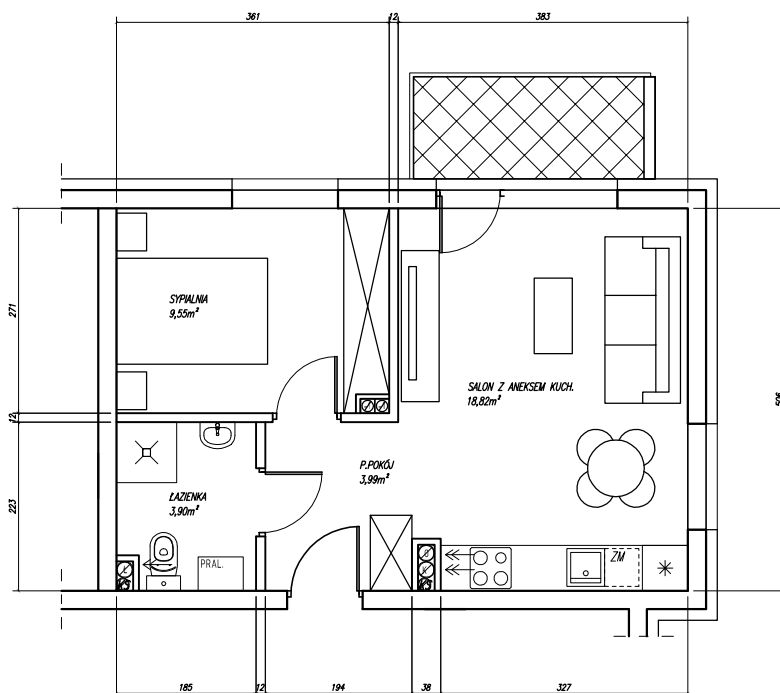


LOKALIZACJA MIESZKANIA W BUDYNKU SKALA 1:500

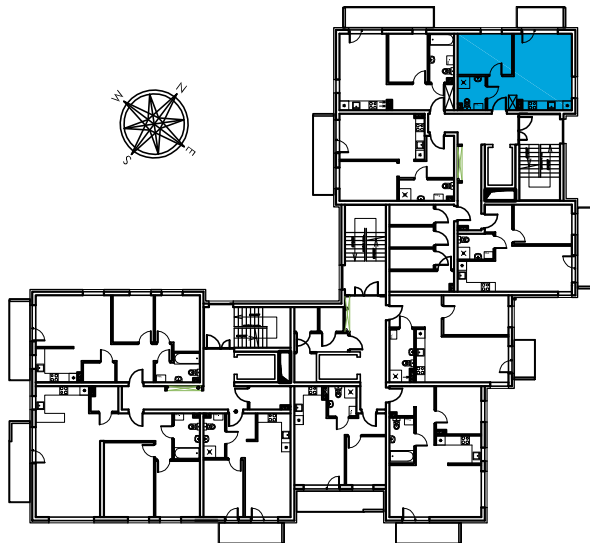

**MC17 36,26m<sup>2</sup>**

SKALA  
1:100

KONDYGNACJA: PIĘTRO 4

CENA:

**POWIERZCHNIE:**

P.POKÓJ 3,99m<sup>2</sup>  
ŁAZIENKA 3,90m<sup>2</sup>  
SALON Z KUCH. 18,82m<sup>2</sup>  
SYPIALNIA 9,55m<sup>2</sup>

**RAZEM 36,26m<sup>2</sup>**

BALKON - 4,12m<sup>2</sup>

KOM.  
LOK.:

MSC.  
POST.:

UWAGI:

- WYMIARY PODANO W ŚWIETLE NIETYKOŃCZONYCH MURÓW,
- POWIERZCHNIE POMIESZCZEŃ PODANO Z UWZGLĘDNIENIEM TYNKÓW [1cm],
- PRZED ODDANIEM DO UŻYTKOWANIA NALEŻY ZWERYFIKOWAĆ RZECZYWISTĄ POWIERZCHNIĘ.