
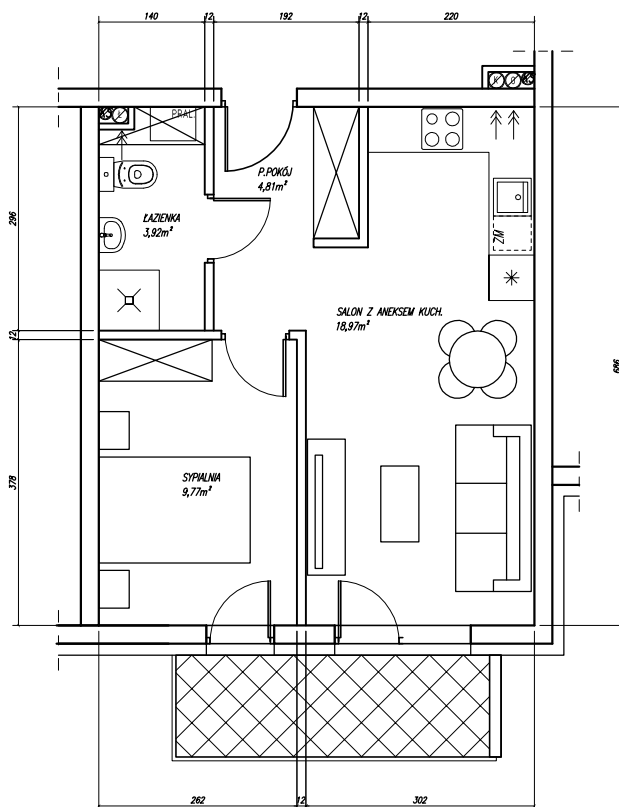


LOKALIZACJA MIESZKANIA W BUDYNKU SKALA 1:500

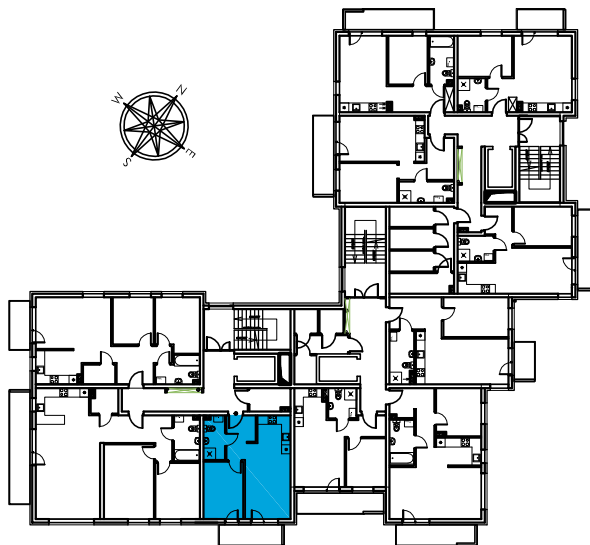

MA9 37,47m²

SKALA
1:100

KONDYGNACJA: PIĘTRO 2

CENA:

POWIERZCHNIE:

P.POKÓJ 4,81m²
ŁAZIENKA 3,92m²
SALON Z KUCH. 18,97m²
SYPIALNIA 9,77m²

RAZEM 37,47m²

BALKON - 5,60m²

KOM.
LOK.:

MSC.
POST.:

UWAGI:

- WYMIARY PODANO W ŚWIETLE NIETYKOŃCZONYCH MURÓW,
- POWIERZCHNIE POMIESZCZEŃ PODANO Z UWZGLĘDNIENIEM TYNKÓW [1cm],
- PRZED ODDANIEM DO UŻYTKOWANIA NALEŻY ZWERYFIKOWAĆ RZECZYWISTĄ POWIERZCHNIĘ.