
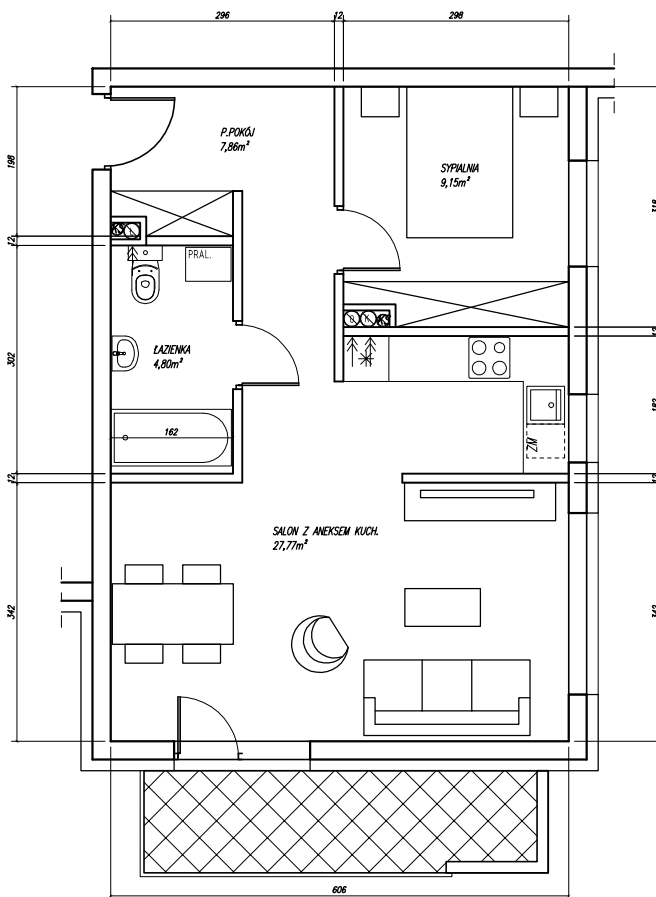


LOKALIZACJA MIESZKANIA W BUDYNKU SKALA 1:500

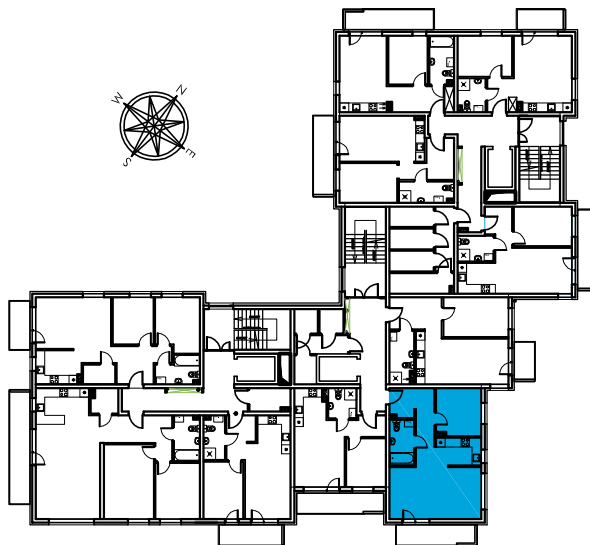

MB8 49,58m²

SKALA
1:100

KONDYGNACJA: PIĘTRO 2

CENA:

POWIERZCHNIE:

P. POKÓJ 7,86m²
 ŁAZIENKA 4,80m²
 SALON Z KUCH. 27,77m²
 SYPIALNIA 9,15m²

RAZEM 49,58m²

BALKON - 6,84m²

KOM.
LOK.:

MSC.
POST.:

UWAGI:
 - WYMIARY PODANO W ŚWIETLE NIETYKOŃCZONYCH MURÓW,
 - POWIERZCHNIE POMIESZCZEŃ PODANO Z UWZGLĘDNIENIEM TYNKÓW [1cm],
 - PRZED ODDANIEM DO UŻYTKOWANIA NALEŻY ZWERYFIKOWAĆ RZECZYWISTĄ POWIERZCHNIĘ.