
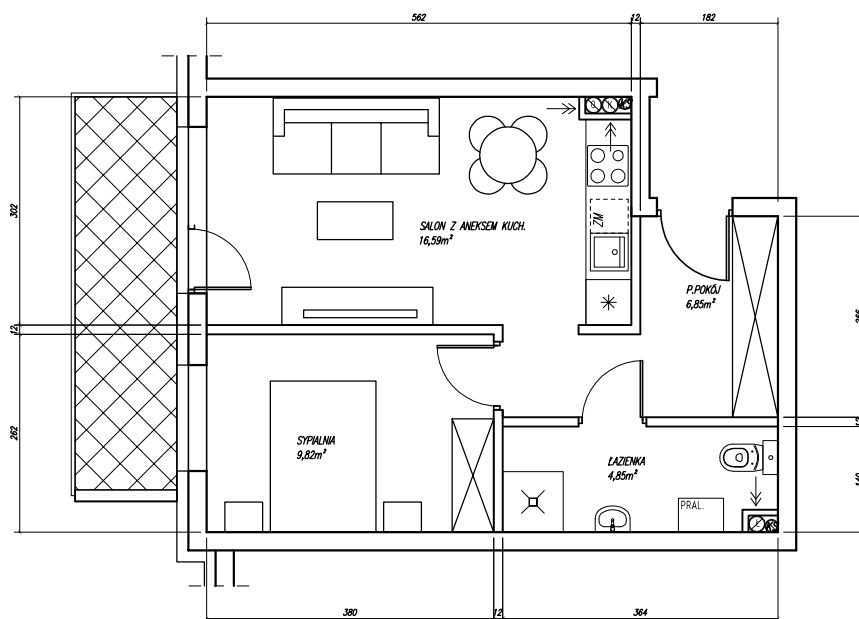


LOKALIZACJA MIESZKANIA W BUDYNKU SKALA 1:500

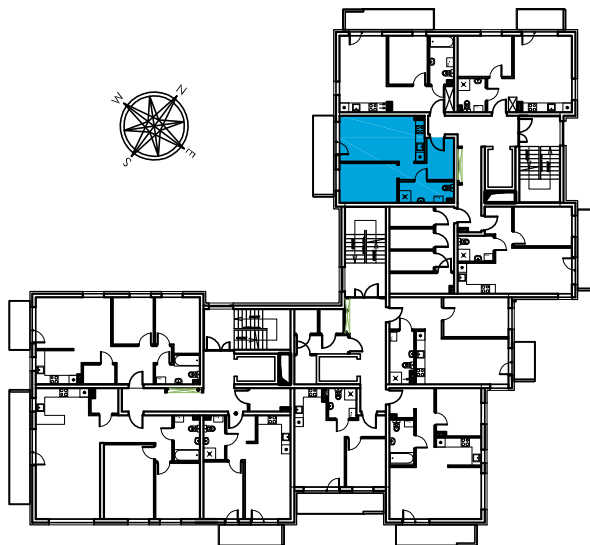

**MC11 38,11m<sup>2</sup>**

SKALA  
1:100

KONDYGNACJA: PIĘTRO 2

CENA:

**POWIERZCHNIE:**

P. POKÓJ 6,85m<sup>2</sup>  
ŁAZIENKA 4,85m<sup>2</sup>  
SALON Z KUCH. 16,59m<sup>2</sup>  
SYPIALNIA 9,82m<sup>2</sup>

**RAZEM 38,11m<sup>2</sup>**

BALKON - 7,00m<sup>2</sup>

KOM.  
LOK.:

MSC.  
POST.:

UWAGI:

- WYMIARY PODANO W ŚWIETLE NIETYKOŃCZONYCH MURÓW,
- POWIERZCHNIE POMIESZCZEŃ PODANO Z UWZGLĘDNIENIEM TYNKÓW [1cm],
- PRZED ODDANIEM DO UŻYTKOWANIA NALEŻY ZWERYFIKOWAĆ RZECZYWISTĄ POWIERZCHNIĘ.