
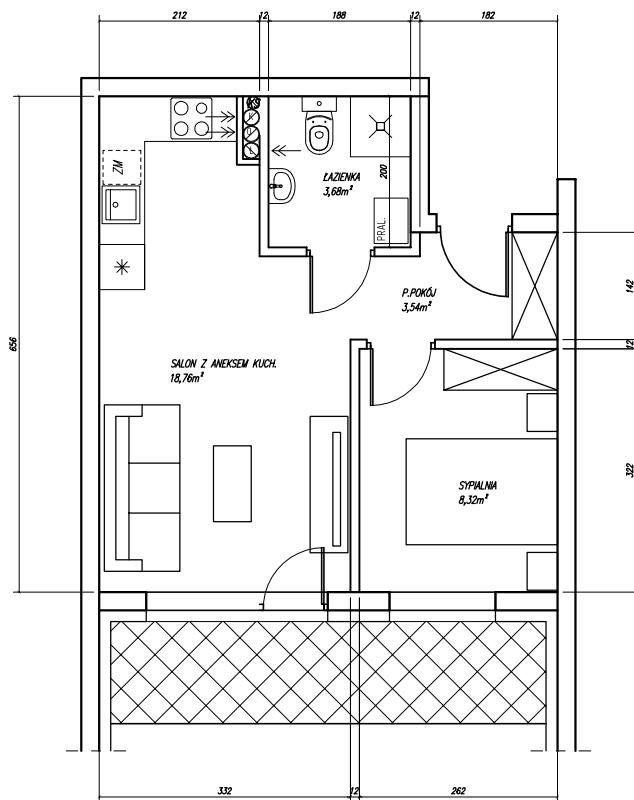


LOKALIZACJA MIESZKANIA W BUDYNKU SKALA 1:500

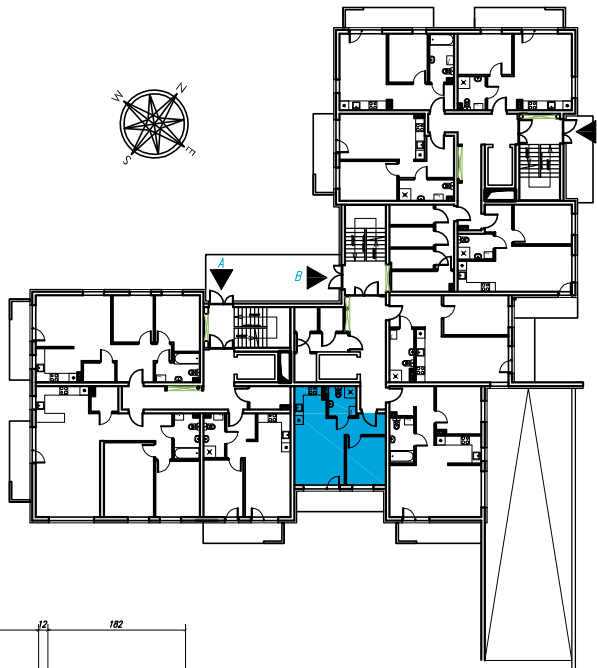

**MB3 34,30m<sup>2</sup>**

SKALA  
1:100

KONDYGNACJA: PARTER

CENA:

**POWIERZCHNIE:**

P.POKÓJ 3,54m<sup>2</sup>  
ŁAZIENKA 3,68m<sup>2</sup>  
SALON Z KUCH. 18,76m<sup>2</sup>  
SYPIALNIA 8,32m<sup>2</sup>

**RAZEM 34,30m<sup>2</sup>**

TARAS - 7,80m<sup>2</sup>

KOM.  
LOK.:

MSC.  
POST.:

UWAGI:

- WYMIARY PODANO W ŚWIETLE NIETYKOŃCZONYCH MURÓW,
- POWIERZCHNIE POMIESZCZEŃ PODANO Z UWZGLĘDNIENIEM TYNKÓW [1cm],
- PRZED ODDANIEM DO UŻYTKOWANIA NALEŻY ZWERYFIKOWAĆ RZECZYWISTĄ POWIERZCHNIĘ.