
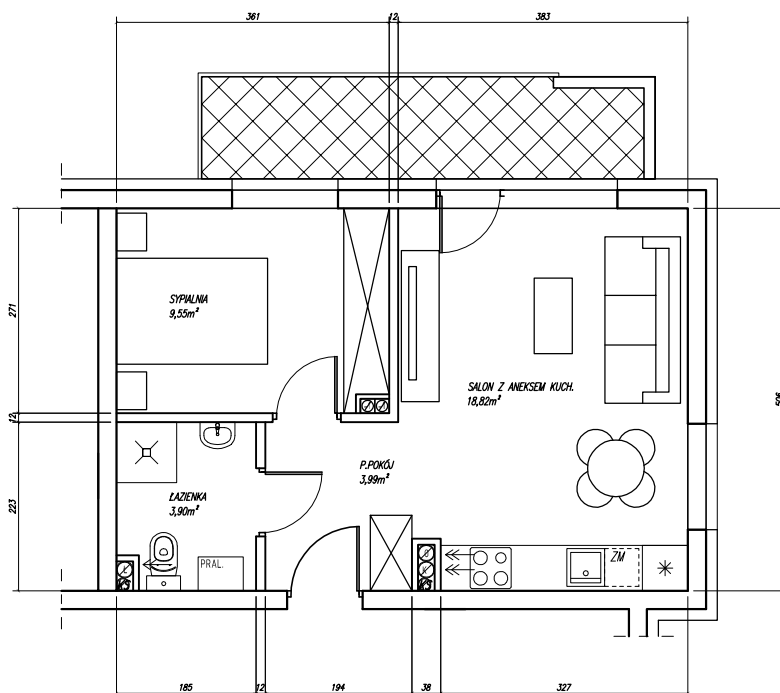


LOKALIZACJA MIESZKANIA W BUDYNKU SKALA 1:500

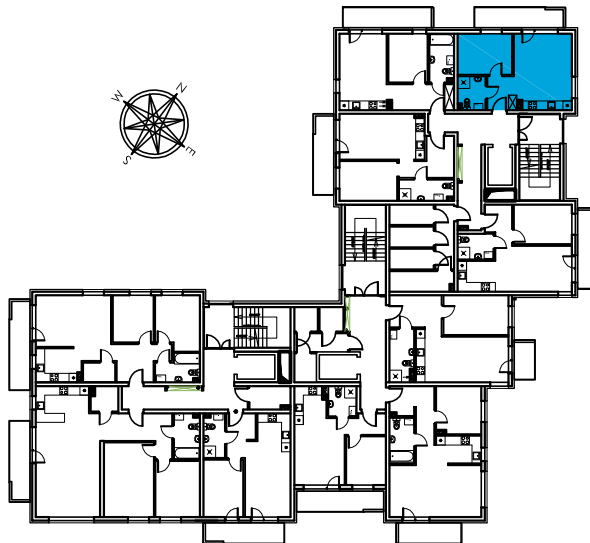

MC13 36,26m²

SKALA
1:100

KONDYGNACJA: PIĘTRO 3

CENA:

POWIERZCHNIE:

P.POKÓJ	3,99m ²
ŁAZIENKA	3,90m ²
SALON Z KUCH.	18,82m ²
SYPIALNIA	9,55m ²

RAZEM 36,26m²

BALKON - 7,72m²

KOM.
LOK.:

MSC.
POST.:

UWAGI:

- WYMIARY PODANO W ŚWIETLE NIETYKOŃCZONYCH MURÓW,
- POWIERZCHNIE POMIESZCZEŃ PODANO Z UWZGLĘDNIENIEM TYNKÓW [1cm],
- PRZED ODDANIEM DO UŻYTKOWANIA NALEŻY ZWERYFIKOWAĆ RZECZYWISTĄ POWIERZCHNIĘ.