


IV PIĘTRO SKALA 1:150

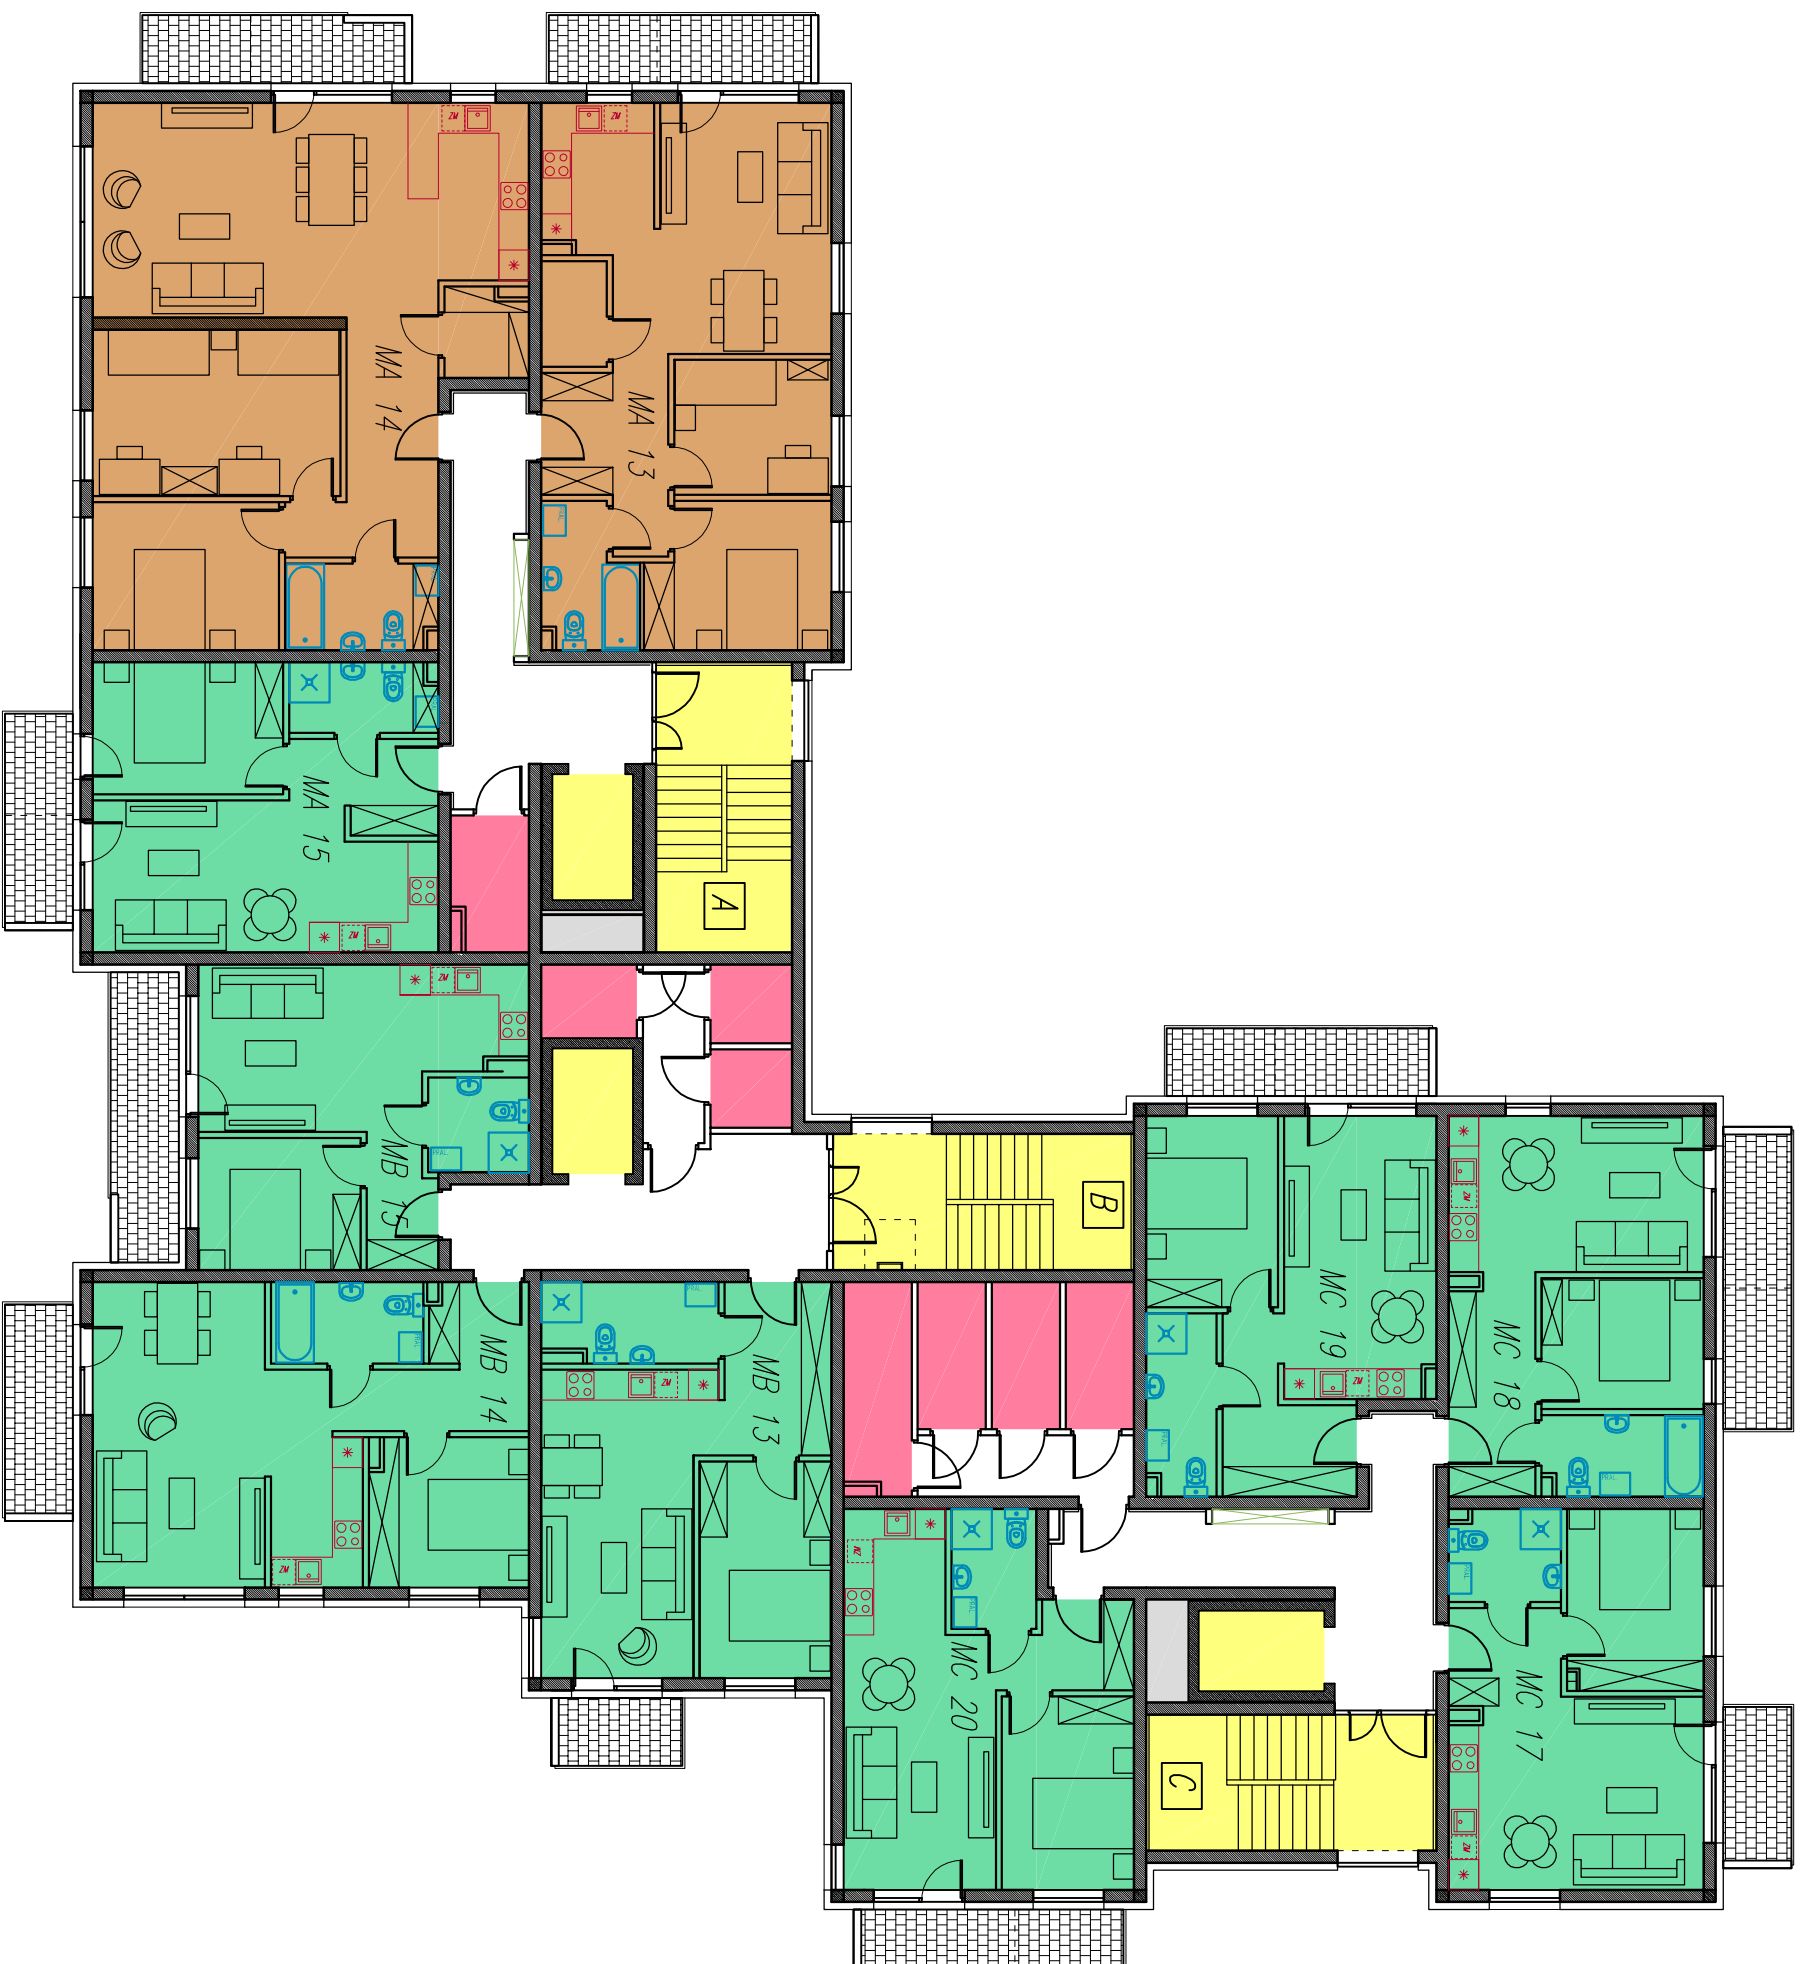

- KOMUNIKACJA PIONOWA: KLATKI SCHODOWE I WINDY
- MIESZKANIA DWUPOKŁADOWE
- MIESZKANIA TRZYPOKŁADOWE
- KAMERY LOKATORSKIE NIEZALEŻNE
- POMIESZCZENIA TECHNICZNE I POMOCNICZE
- KOMUNIKACJA POZIOMA