
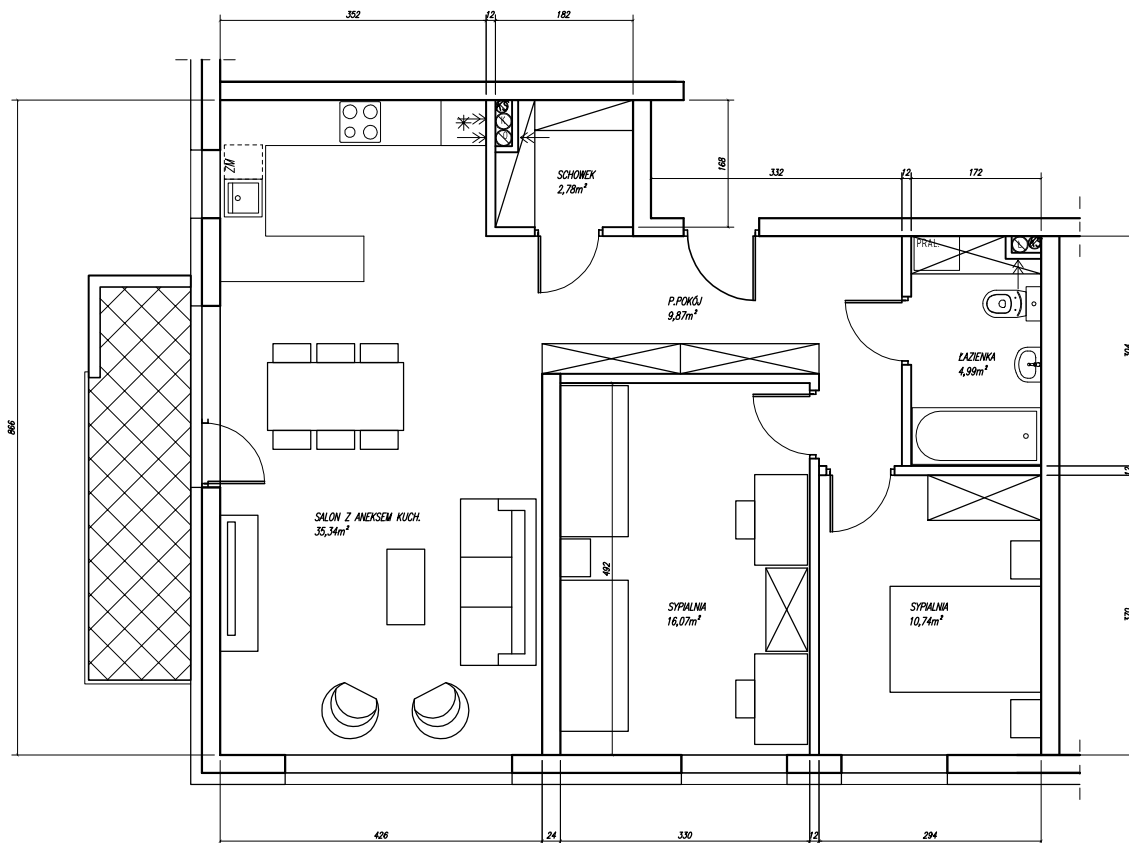


LOKALIZACJA MIESZKANIA W BUDYNKU SKALA 1:500

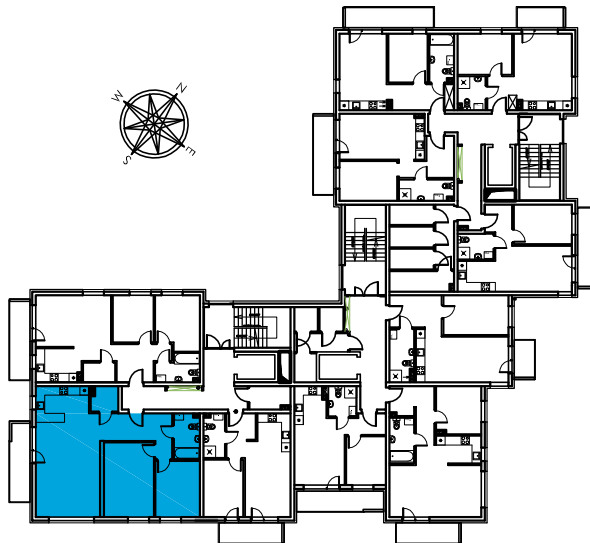

MA14 79,79m²

SKALA
1:100

KONDYGNACJA: PIĘTRO 4

CENA:

POWIERZCHNIE:

P.POKÓJ	9,87m ²
SCHOWEK	2,78m ²
ŁAZIENKA	4,99m ²
SALON Z KUCH.	35,34m ²
SYPIALNIA	16,07m ²
SYPIALNIA	10,74m ²

RAZEM 79,79m²

BALKON - 6,82m²

KOM.
LOK.:

MSC.
POST.:

UWAGI:

- WYMIARY PODANO W ŚWIETLE NIETYKOŃCZONYCH MURÓW,
- POWIERZCHNIE POMIESZCZEŃ PODANO Z UWZGLĘDNIENIEM TYNKÓW [1cm],
- PRZED ODDANIEM DO UŻYTKOWANIA NALEŻY ZWERYFIKOWAĆ RZECZYWISTĄ POWIERZCHNIĘ.